


工事箇所図

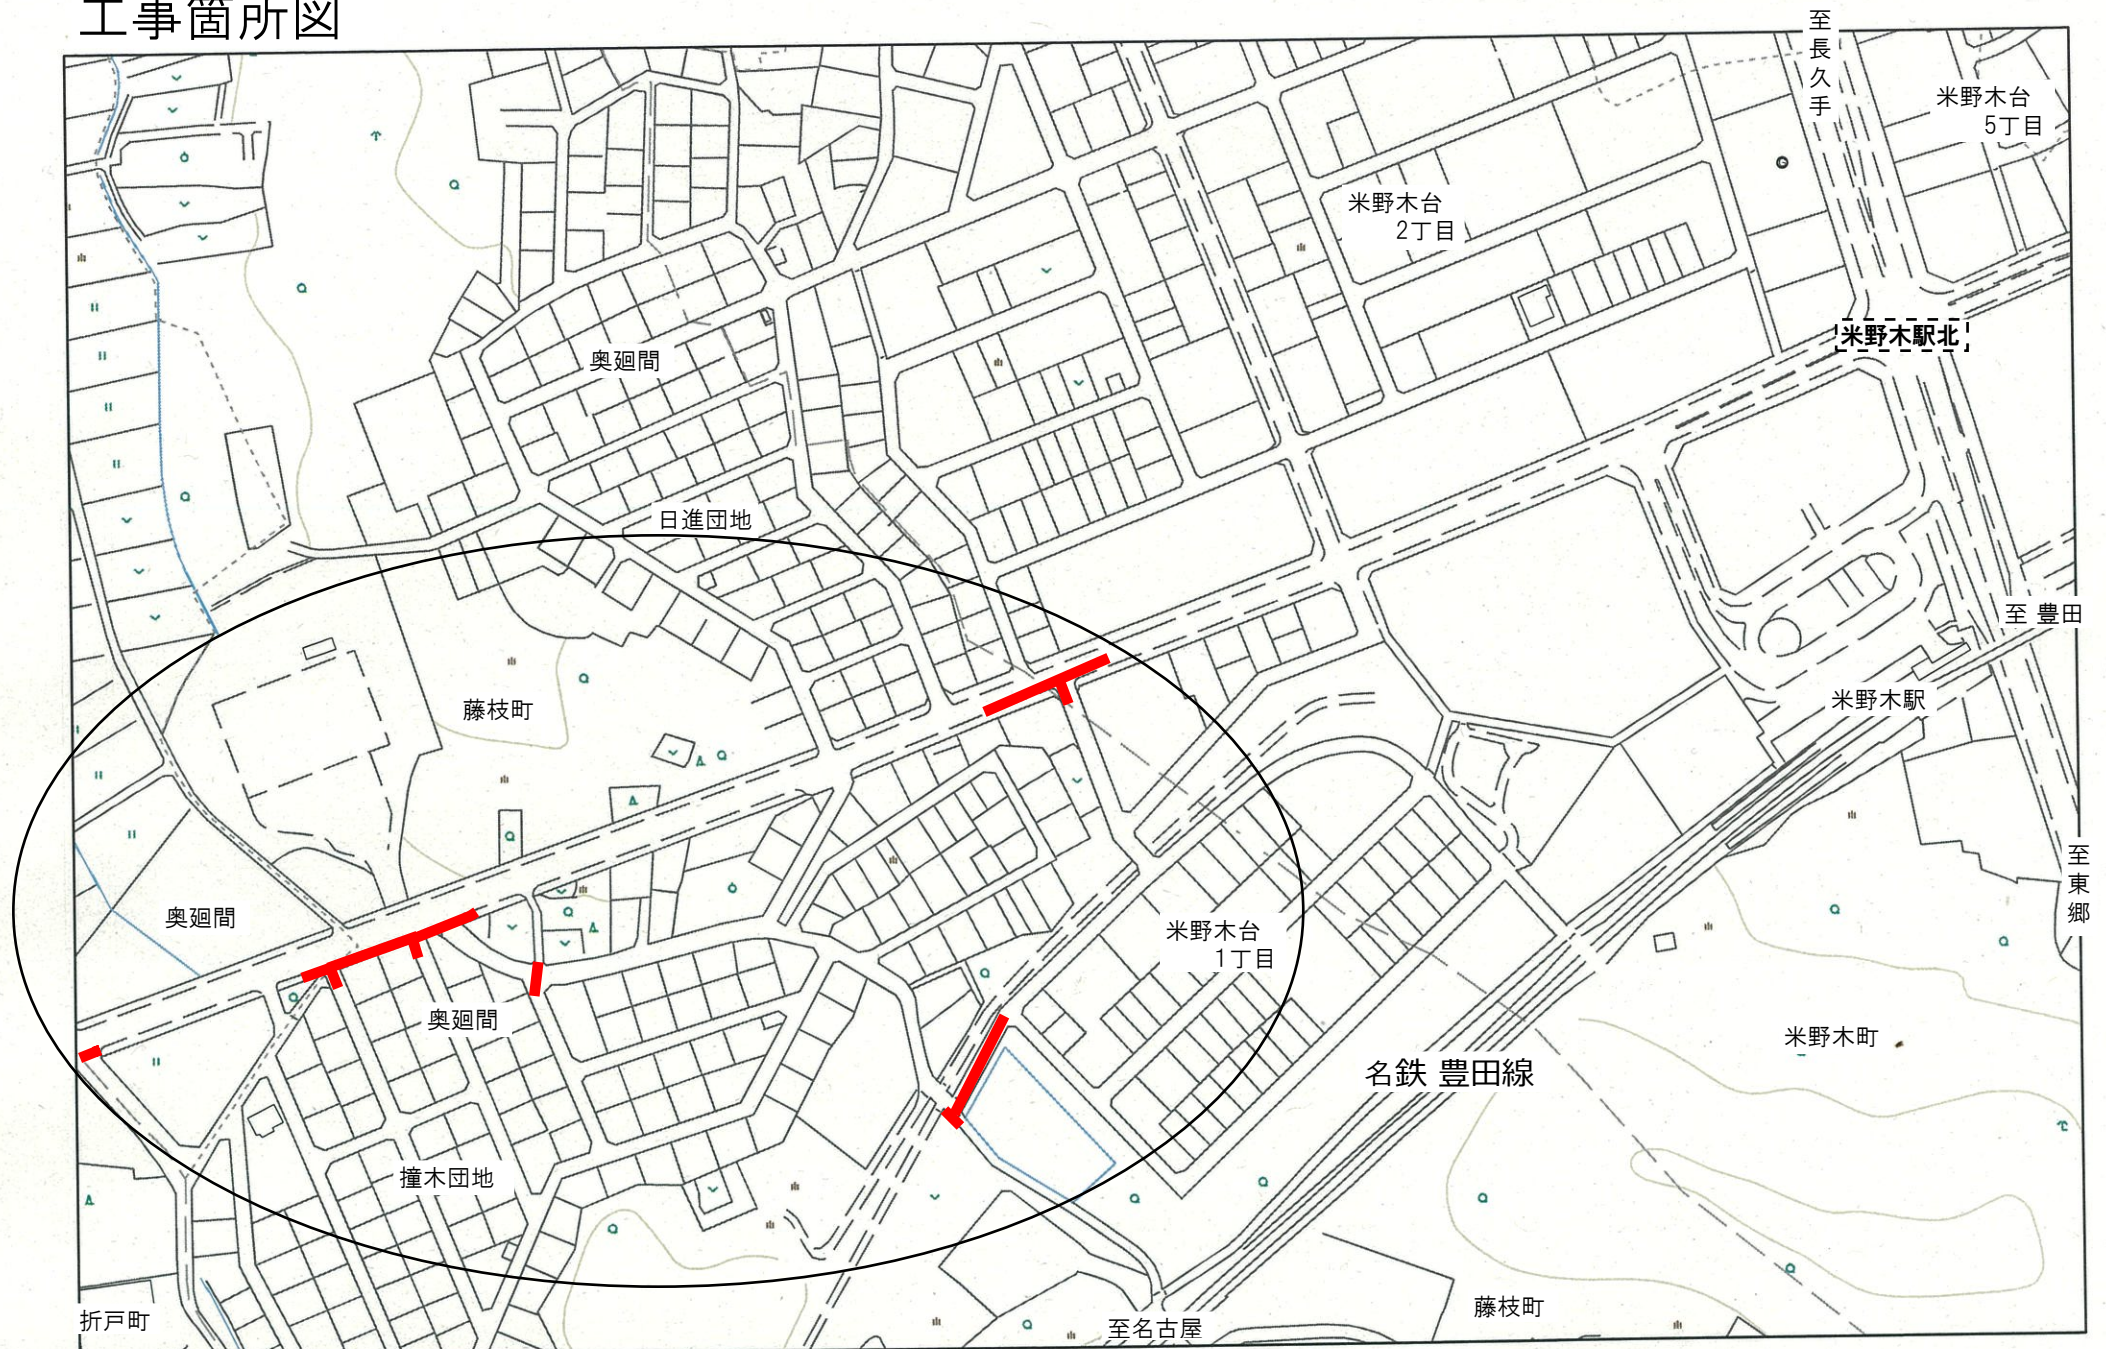

- ・交通規制は、当日の施工区間のみ行います。
- ・施工区間の沿道のお客様には、別途連絡のうえ施工いたします。

— 工事箇所