



# 工事箇所案内図

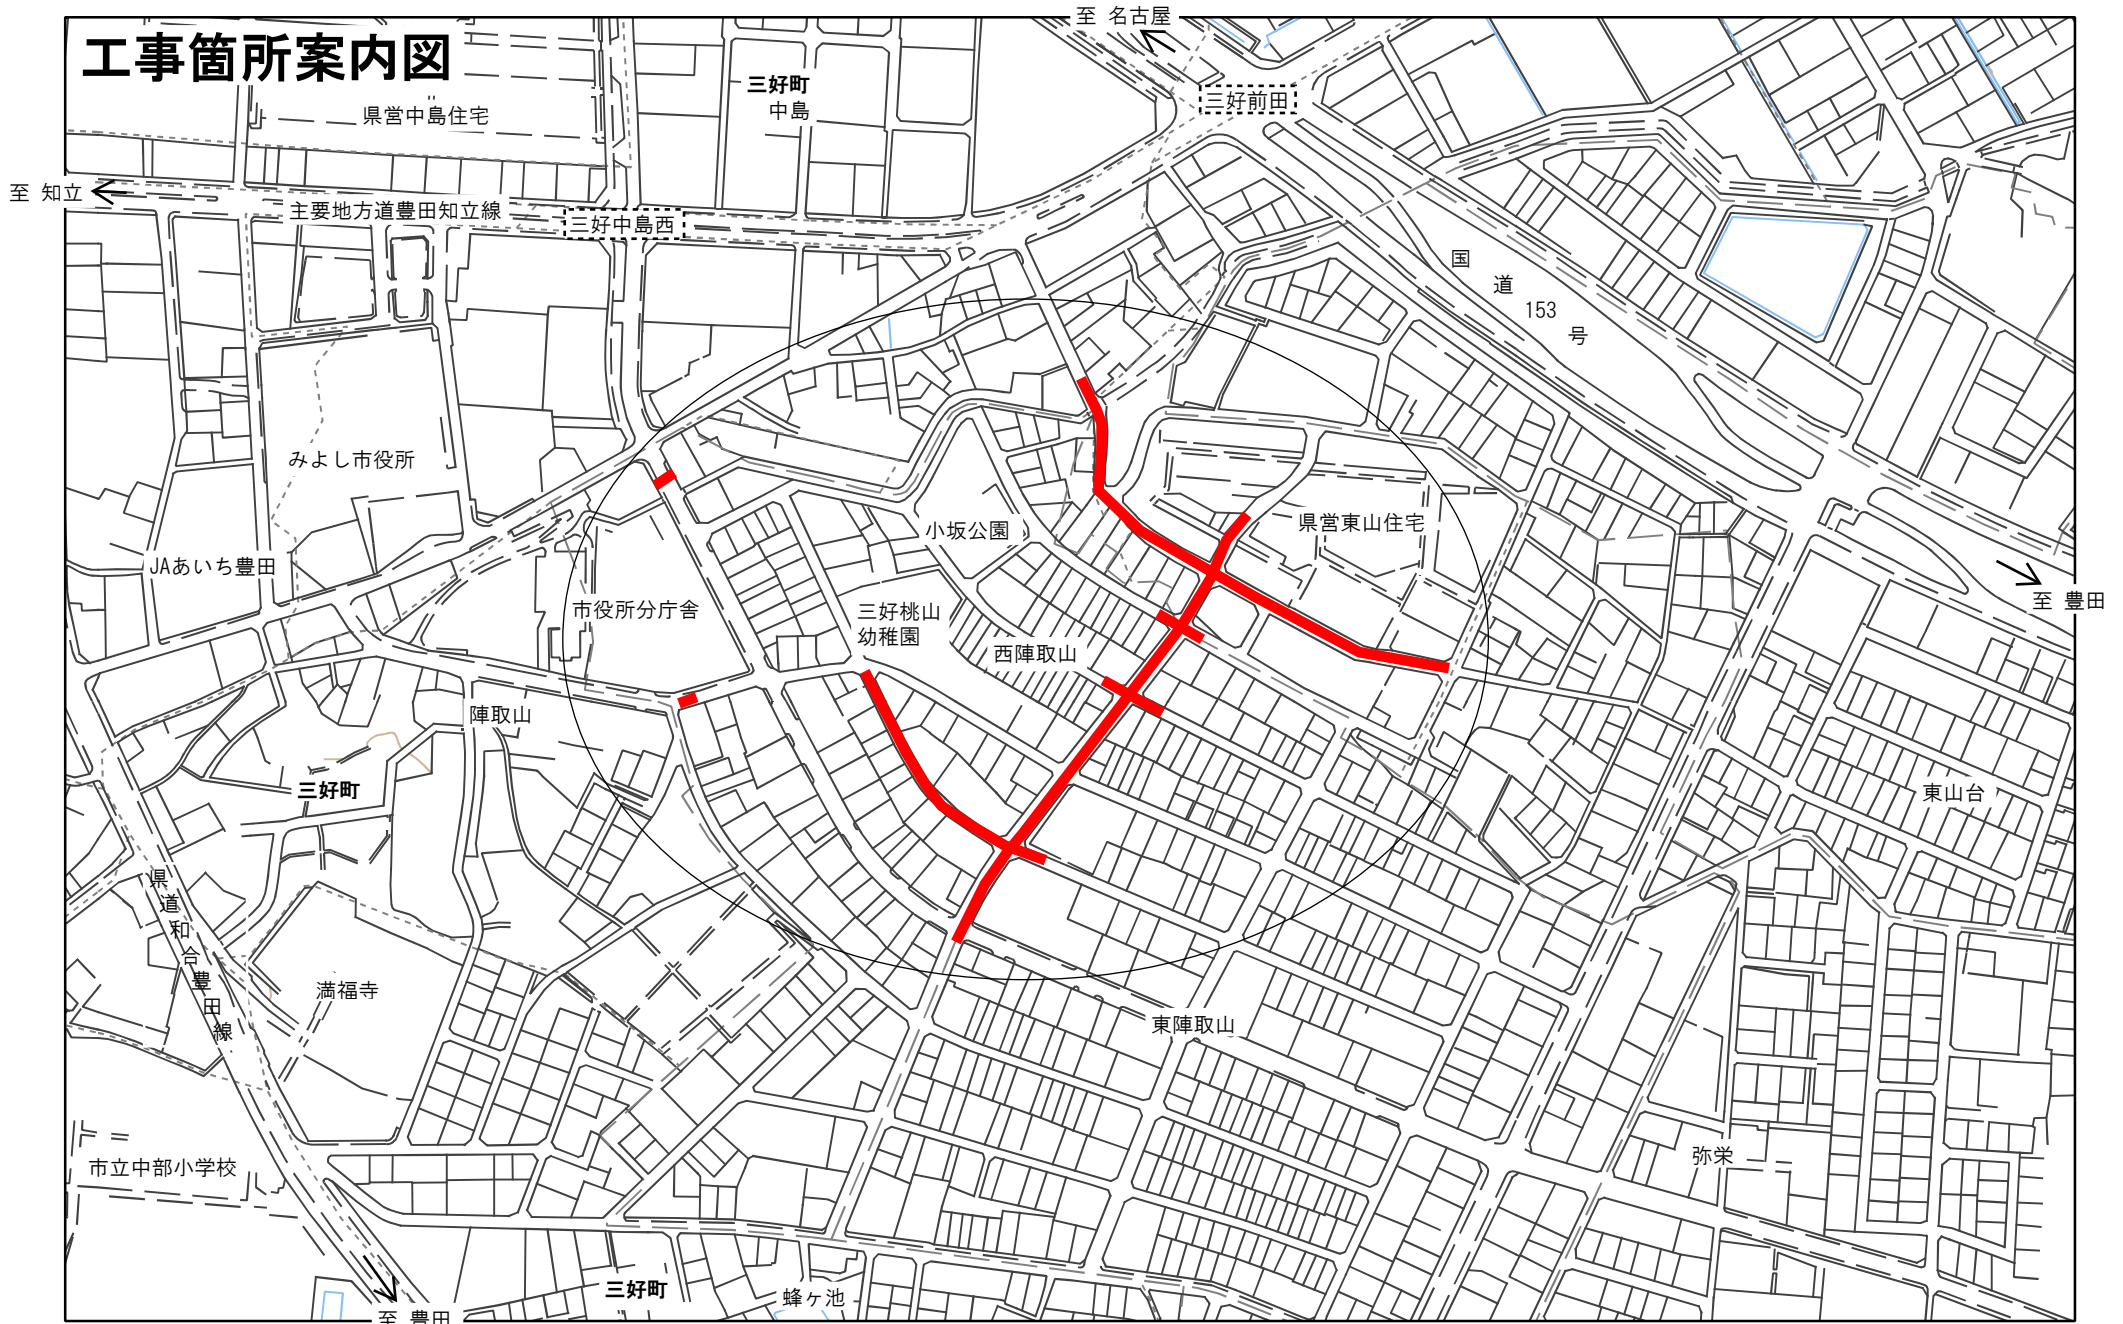

- ・交通規制は、当日の施工区間のみ行います。
- ・施工区間の沿道のお客様には、別途連絡のうえ施工にあたります。

 工事箇所