


工事箇所図

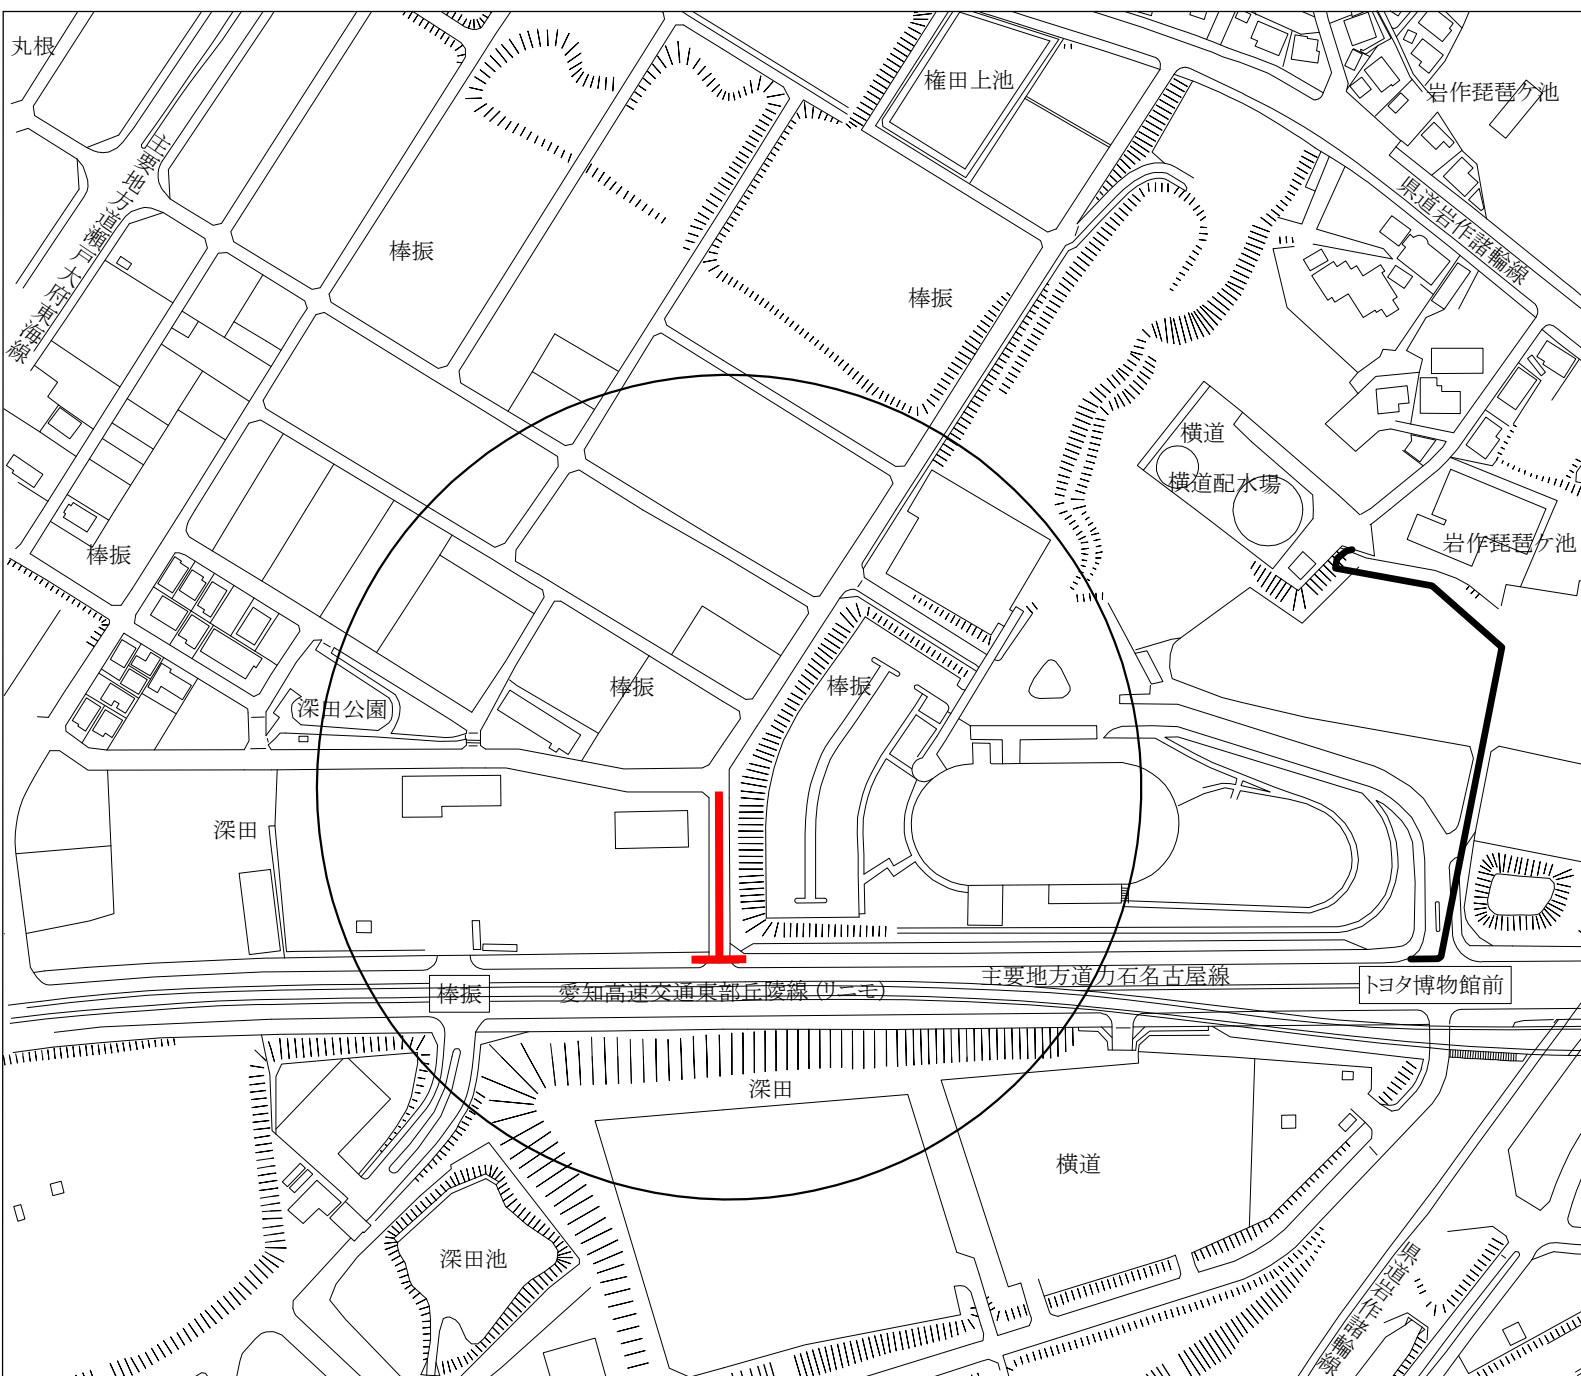

- ・ 工事中は片側交互通行及び歩道幅員減少となります。
- ・ 施工区間沿道のお客様には、別途連絡のうえ施工にあたります。